

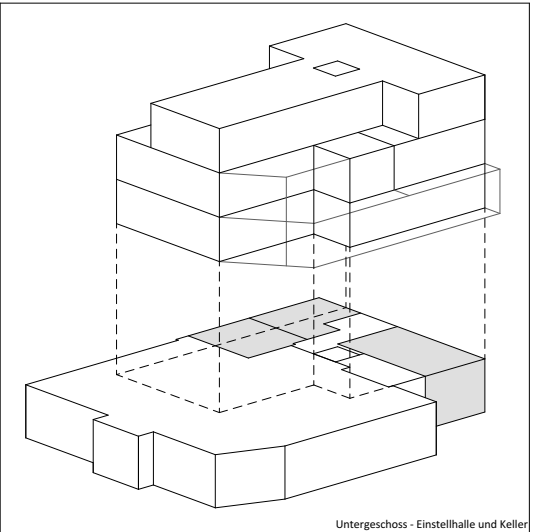


Untergeschoss

Einstellhalle
Keller

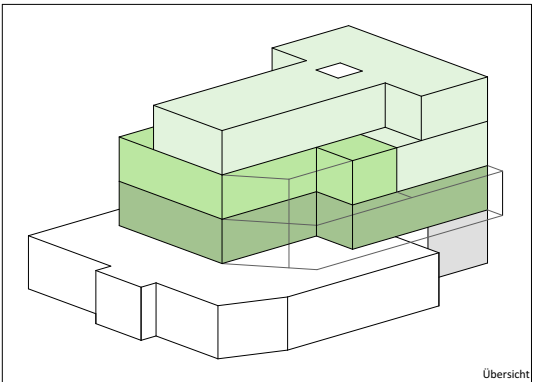

30
Allenspach
Hüppi
Züger
Architekten

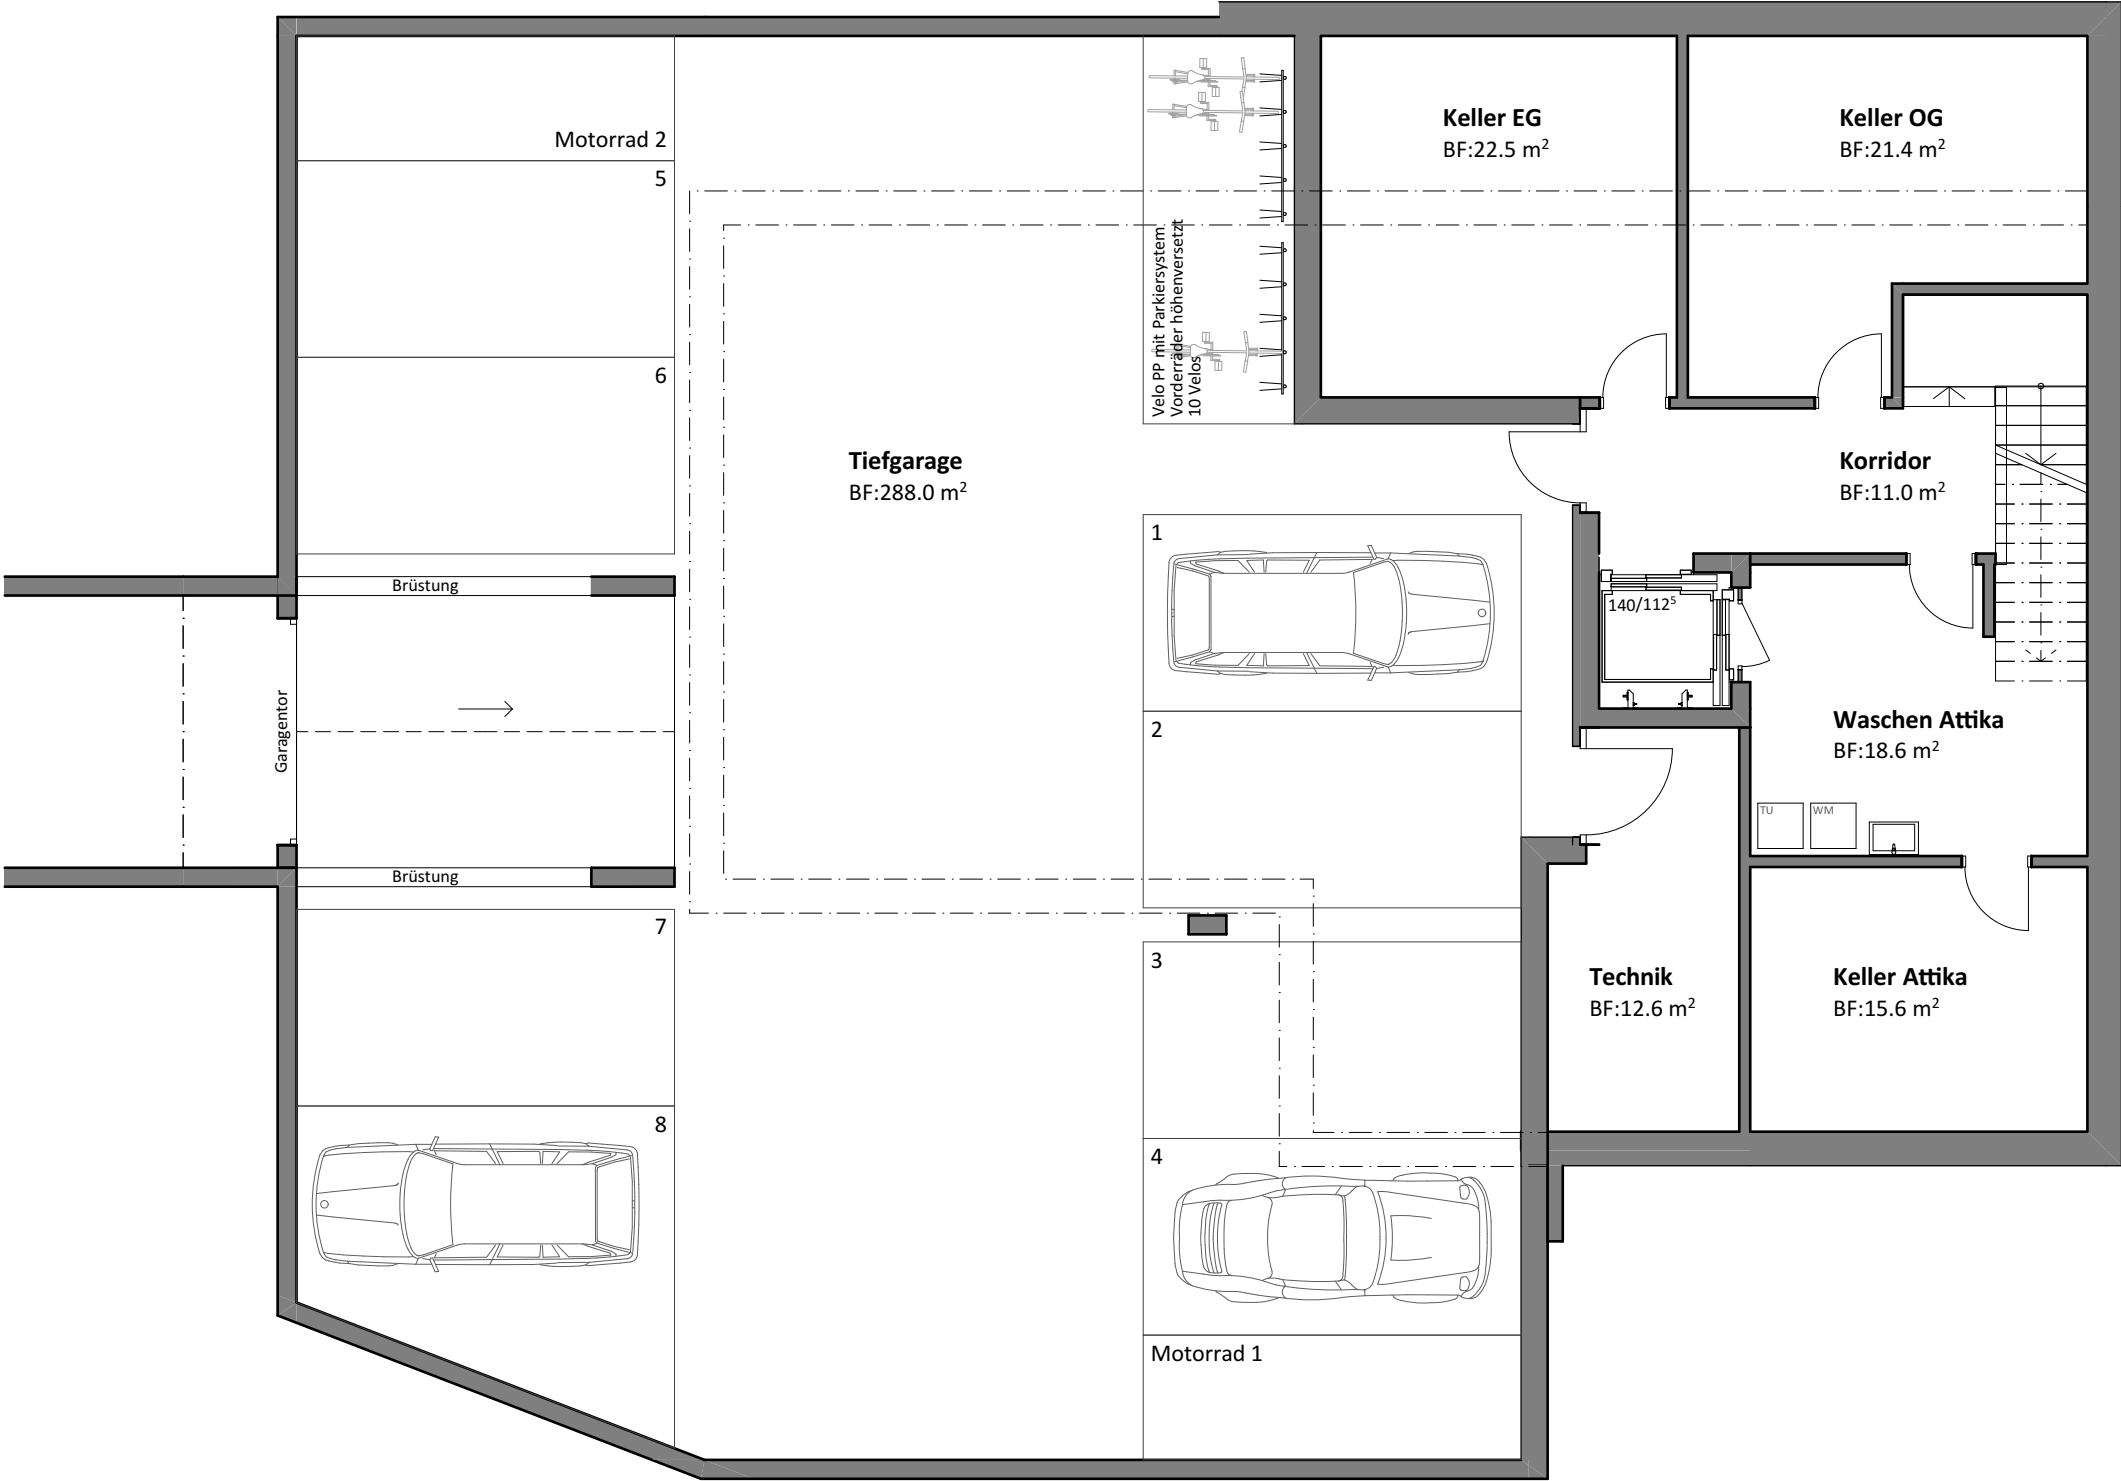

Ausführung			
PROJEKT-NR.:	BAUVORHABEN:	PLANTITEL:	PLAN-NR.:
B429	Neubau MFH, Torlenstrasse Nord Torlenstrasse 16, 8713 Uerikon	Untergeschoss	911
BAUHERR:	ARCHITEKT:		
Einfache Gesellschaft Ringli Immo AG & EMP Invest AG Seeblickstrasse 17, 8855 Nuolen	3° Architekten AG, Seestrasse 73, 8712 Stäfa		
MASSSTAB:		DATUM:	REVISION:
1:100		11.03.2026	db

O:\B429_Torlenstrasse Nord_Uerikon\B429_CAD\429_900_Verkauf\429_Verkauf_Stand 300_Ausführung_AC28_260212_neue Variante.pln

3° Architekten AG • Tel. +41 44 217 45 00 • E-Mail: info@3grad.ag • Internet: www.3grad.ag